
ZMĚNA Č. 1
ÚZEMNÍHO PLÁNU
SMRŽICE

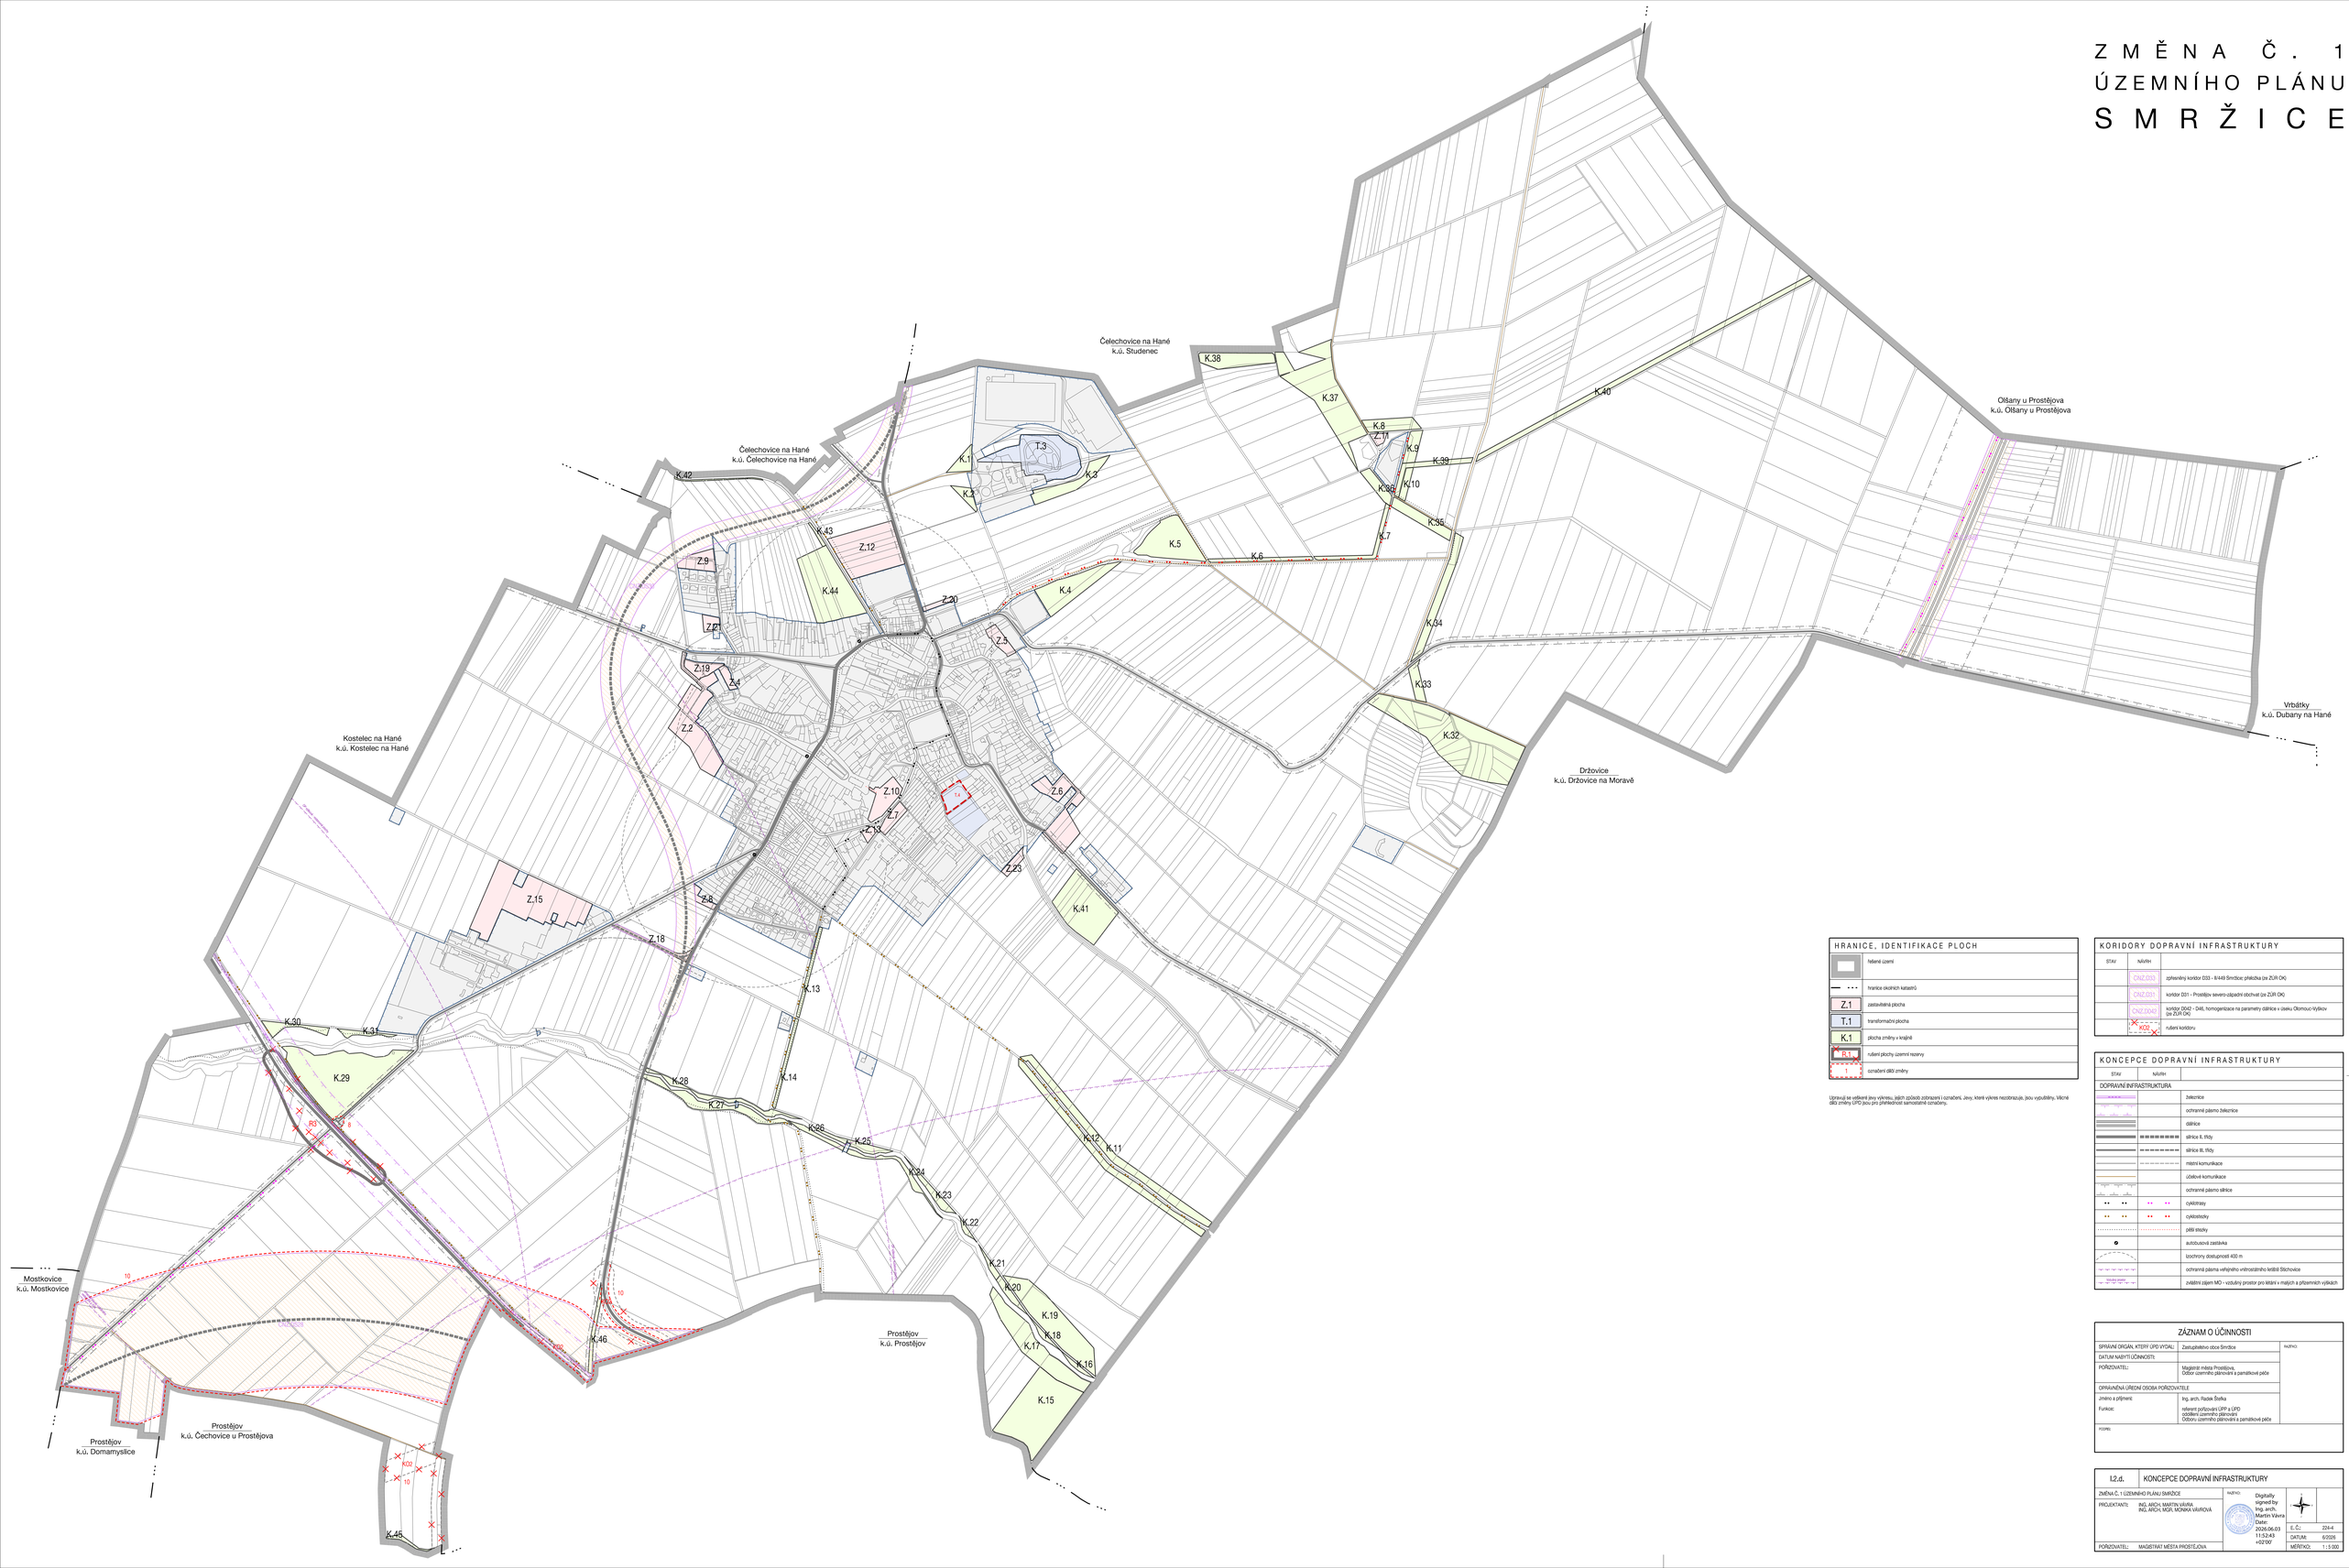

HRANICE, IDENTIFIKACE PLOCH

	řešené území
	hranice okolních katastrů
Z.1	zastavitelná plocha
T.1	transformační plocha
K.1	plocha změny v krajině
R.1	rušení plochy územní rezervy
	označení dílčí změny

Upravují se veškeré jevy výkresu, jejich způsob zobrazení i označení. Jevy, které výkres nezobrazuje, jsou vypuštěny. Věcné dílčí změny ÚPD jsou pro přehlednost samostatně označeny.

KORIDORY DOPRAVNÍ INFRASTRUKTURY

STAV	NÁVRH	
	ČNZ.D33	zpřesněný koridor D33 - R/449 Smržice; překladka (ze ZÚR OK)
	ČNZ.D31	koridor D31 – Prostějov severo-západní obchvat (ze ZÚR OK)
	ČNZ.D042	koridor D042 – D46, homogenizace na parametry dálnice v úseku Olomouc-Lipník (ze ZÚR OK)
	K02	rušení koridoru

KONCEPCE DOPRAVNÍ INFRASTRUKTURY

STAV	NÁVRH	
DOPRAVNÍ INFRASTRUKTURA		
		železnice
		ochranné pásmo železnice
		dálnice
		silnice II. třídy
		silnice III. třídy
		místní komunikace
		účelové komunikace
		ochranné pásmo silnice
		cyklotrasy
		cyklostezky
		pěší trasy
		autobusová zastávka
		isochrony dostupnosti 400 m
		ochranná pásma veřejného vnitrostátního letiště Těchovice
		zvláštní zájem MO – vzdušný prostor pro létání v malých a přízemních výškách

ZÁZNAM O ÚČINNOSTI

SPRÁVNÍ ORGÁN, KTERÝ ÚPD VYDAL:	Zastupitelstvo obce Smržice	RAZÍTKO:
DATUM NABYTÍ ÚČINNOSTI:		
POŘIZOVATEL:	Magistrát města Prostějova, Odbor územního plánování a památková péče	
OPRÁVNĚNÁ ÚŘEDNÍ OSOBA POŘIZOVATELE		
Jméno a příjmení:	Ing. arch. Radek Šťastka	
Funkce:	referent pořizování ÚPP a ÚPD oddělení územního plánování Odboru územního plánování a památková péče	
PODPIS:		

I.2.d.	KONCEPCE DOPRAVNÍ INFRASTRUKTURY		
ZMĚNA Č. 1 ÚZEMNÍHO PLÁNU SMRŽICE	RAZÍTKO: Digitally signed by Ing. arch. Martin Vávra Date: 2026.06.03 11:52:43 +02'00'		
PROJEKTANTI: ING. ARCH. MARTIN VÁVRA ING. ARCH. MGR. MONIKA MÁRTOVÁ		Č. Č.:	224-4
		DATUM:	6/2026
POŘIZOVATEL: MAGISTRÁT MĚSTA PROSTĚJOVA		MĚŘÍTKO:	1 : 5 000