
ZMĚNA Č. 1
ÚZEMNÍHO PLÁNU
SMRŽICE

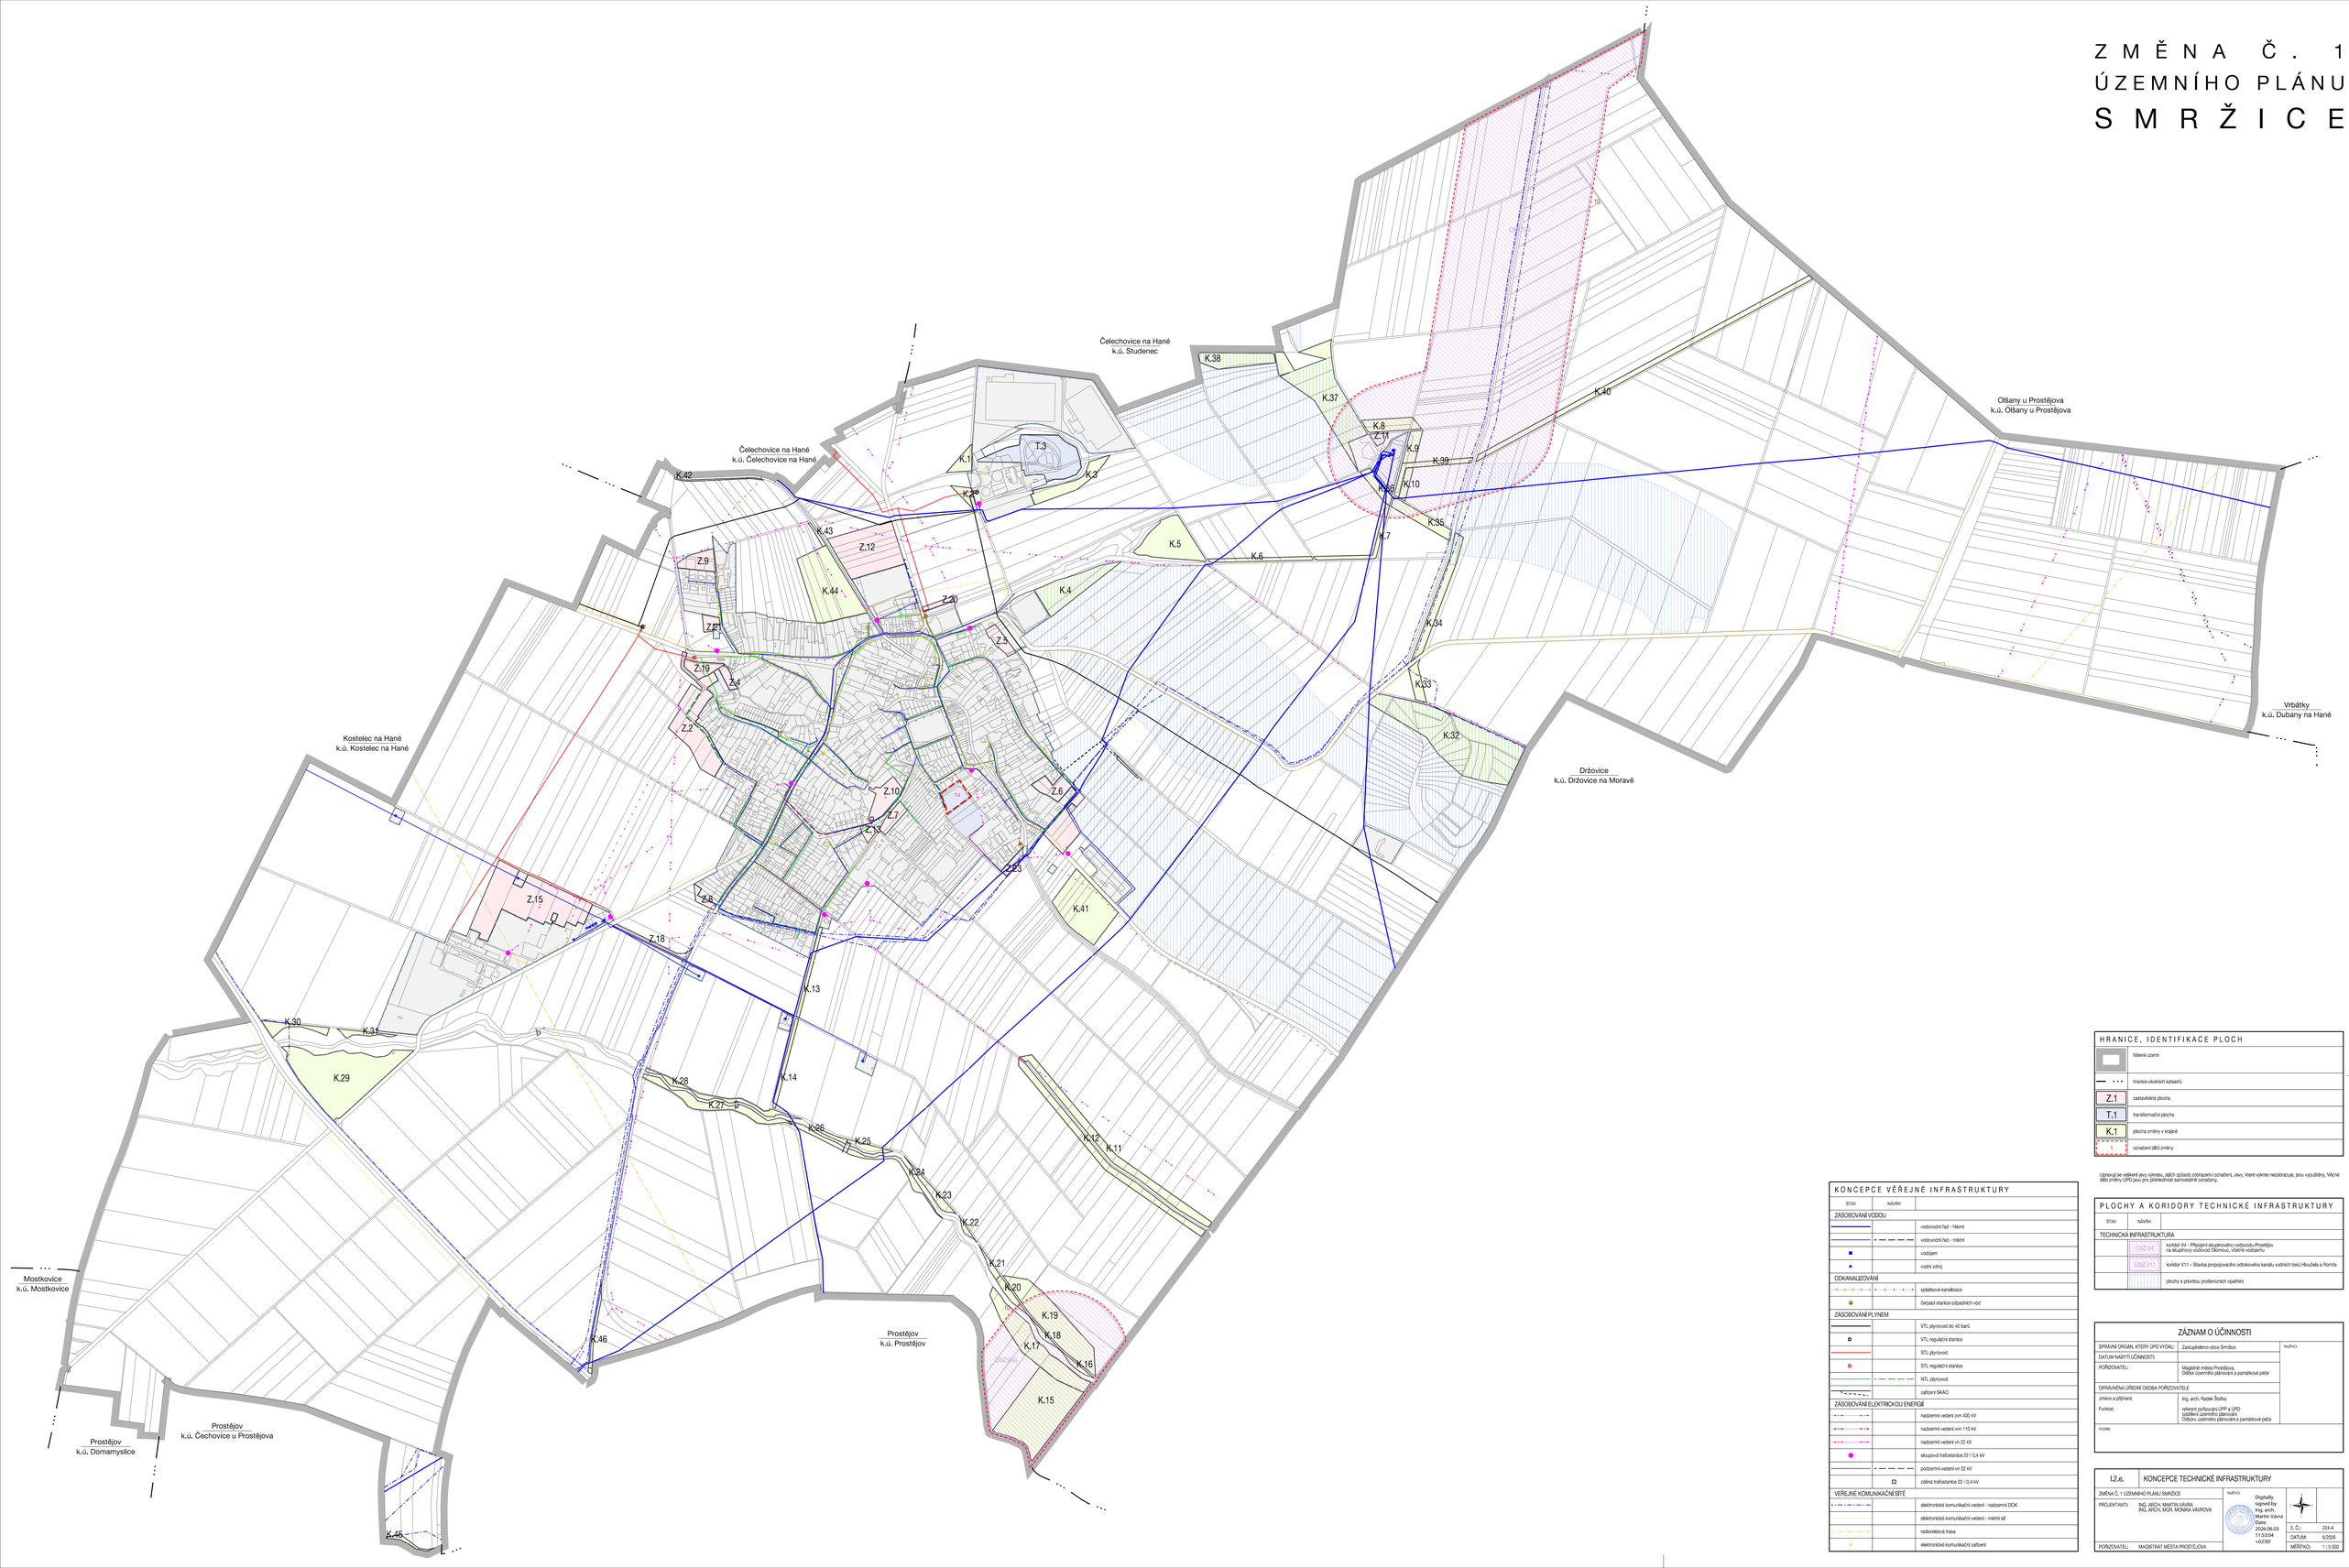

HRANICE, IDENTIFIKACE PLOCH

	řešené území
	hranice okolních katastrů
Z.1	zastavitelná plocha
T.1	transformační plocha
K.1	plocha změny v krajině
1	označení plošì změny

Upravují se veškeré jevy výkresu, jejich způsob zobrazení i označení. Jevy, které výkres nezobrazuje, jsou vyjmuté, Věcné dílčí změny ÚPO jsou pro přehlednost samostatně označeny.

PLOCHY A KORIDORY TECHNICKÉ INFRASTRUKTURY

STAV	NÁVRH	
TECHNICKÁ INFRASTRUKTURA		
		koridor V4 - Připojení skupinového vodovodu Prostějov na skupinový vodovod Olomouc, včetně vodojemu
		koridor V11 – Stavba propojovacího odtokového kanálu vodních toků Hloučela a Romže
		plochy s přísnou protierozních opatření

KONCEPCE VĚŘEJNÉ INFRASTRUKTURY

STAV	NÁVRH	
ZÁSOBOVÁNÍ VODOU		
		vodovodní řad - hlavní
		vodovodní řad - místní
		vodojem
		vodní zdroj
ODKANALIZOVÁNÍ		
		splaškova kanalizace
		čerpací stanice odpadních vod
ZÁSOBOVÁNÍ PLYNEM		
		VTL plynovod do 40 barů
		VTL regulační stanice
		STL plynovod
		STL regulační stanice
		NTL plynovod
		zařízení SKAO
ZÁSOBOVÁNÍ ELEKTRICKOU ENERGIÍ		
		nadzemní vedení zvn 400 kV
		nadzemní vedení vvn 110 kV
		nadzemní vedení vn 22 kV
		sloupová trafostanice 22 / 0,4 kV
		podzemní vedení vn 22 kV
		zděná trafostanice 22 / 0,4 kV
VEŘEJNÉ KOMUNIKAČNÍ SÍTĚ		
		elektronické komunikační vedení - nadzemní DOK
		elektronické komunikační vedení - místní síť
		radioreléová trasa
		elektronické komunikační zařízení

ZÁZNAM O ÚČINNOSTI

SPRÁVNÍ ORGÁN, KTERÝ ÚPD VYDAL:	Zastupitelstvo obce Smržice	RAZÍTKO:
DATUM NABYTÍ ÚČINNOSTI:		
POŘIZOVATEL:	Magistrát města Prostějova, Odbor územního plánování a památkové péče	
OPRÁVNĚNÁ ÚŘEDNÍ OSOBA POŘIZOVATELE		
Jméno a příjmení:	Ing. arch. Radek Šotka	
Funkce:	referent pořizovatel ÚPP a ÚPD Magistrát města Prostějova, oddělení územního plánování a památkové péče	
PODPIS:		

I.2.e. KONCEPCE TECHNICKÉ INFRASTRUKTURY

ZMĚNA Č. 1 ÚZEMNÍHO PLÁNU SMRŽICE			
PROJEKTANTI:	ING. ARCH. MARTIN VÁVRA ING. ARCH. MGR. MONIKA VÁVROVÁ	RAZÍTKO:	Digitally signed by Ing. arch. Martin Vávra Date: 2026.06.03 11:53:04 +02'00'
POŘIZOVATEL:	MAGISTRÁT MĚSTA PROSTĚJOVA		

Č.:	224-6
DATUM:	6/2026
MĚŘÍTKO:	1 : 5 000