
ZMĚNA Č. 1
ÚZEMNÍHO PLÁNU
SMRŽICE

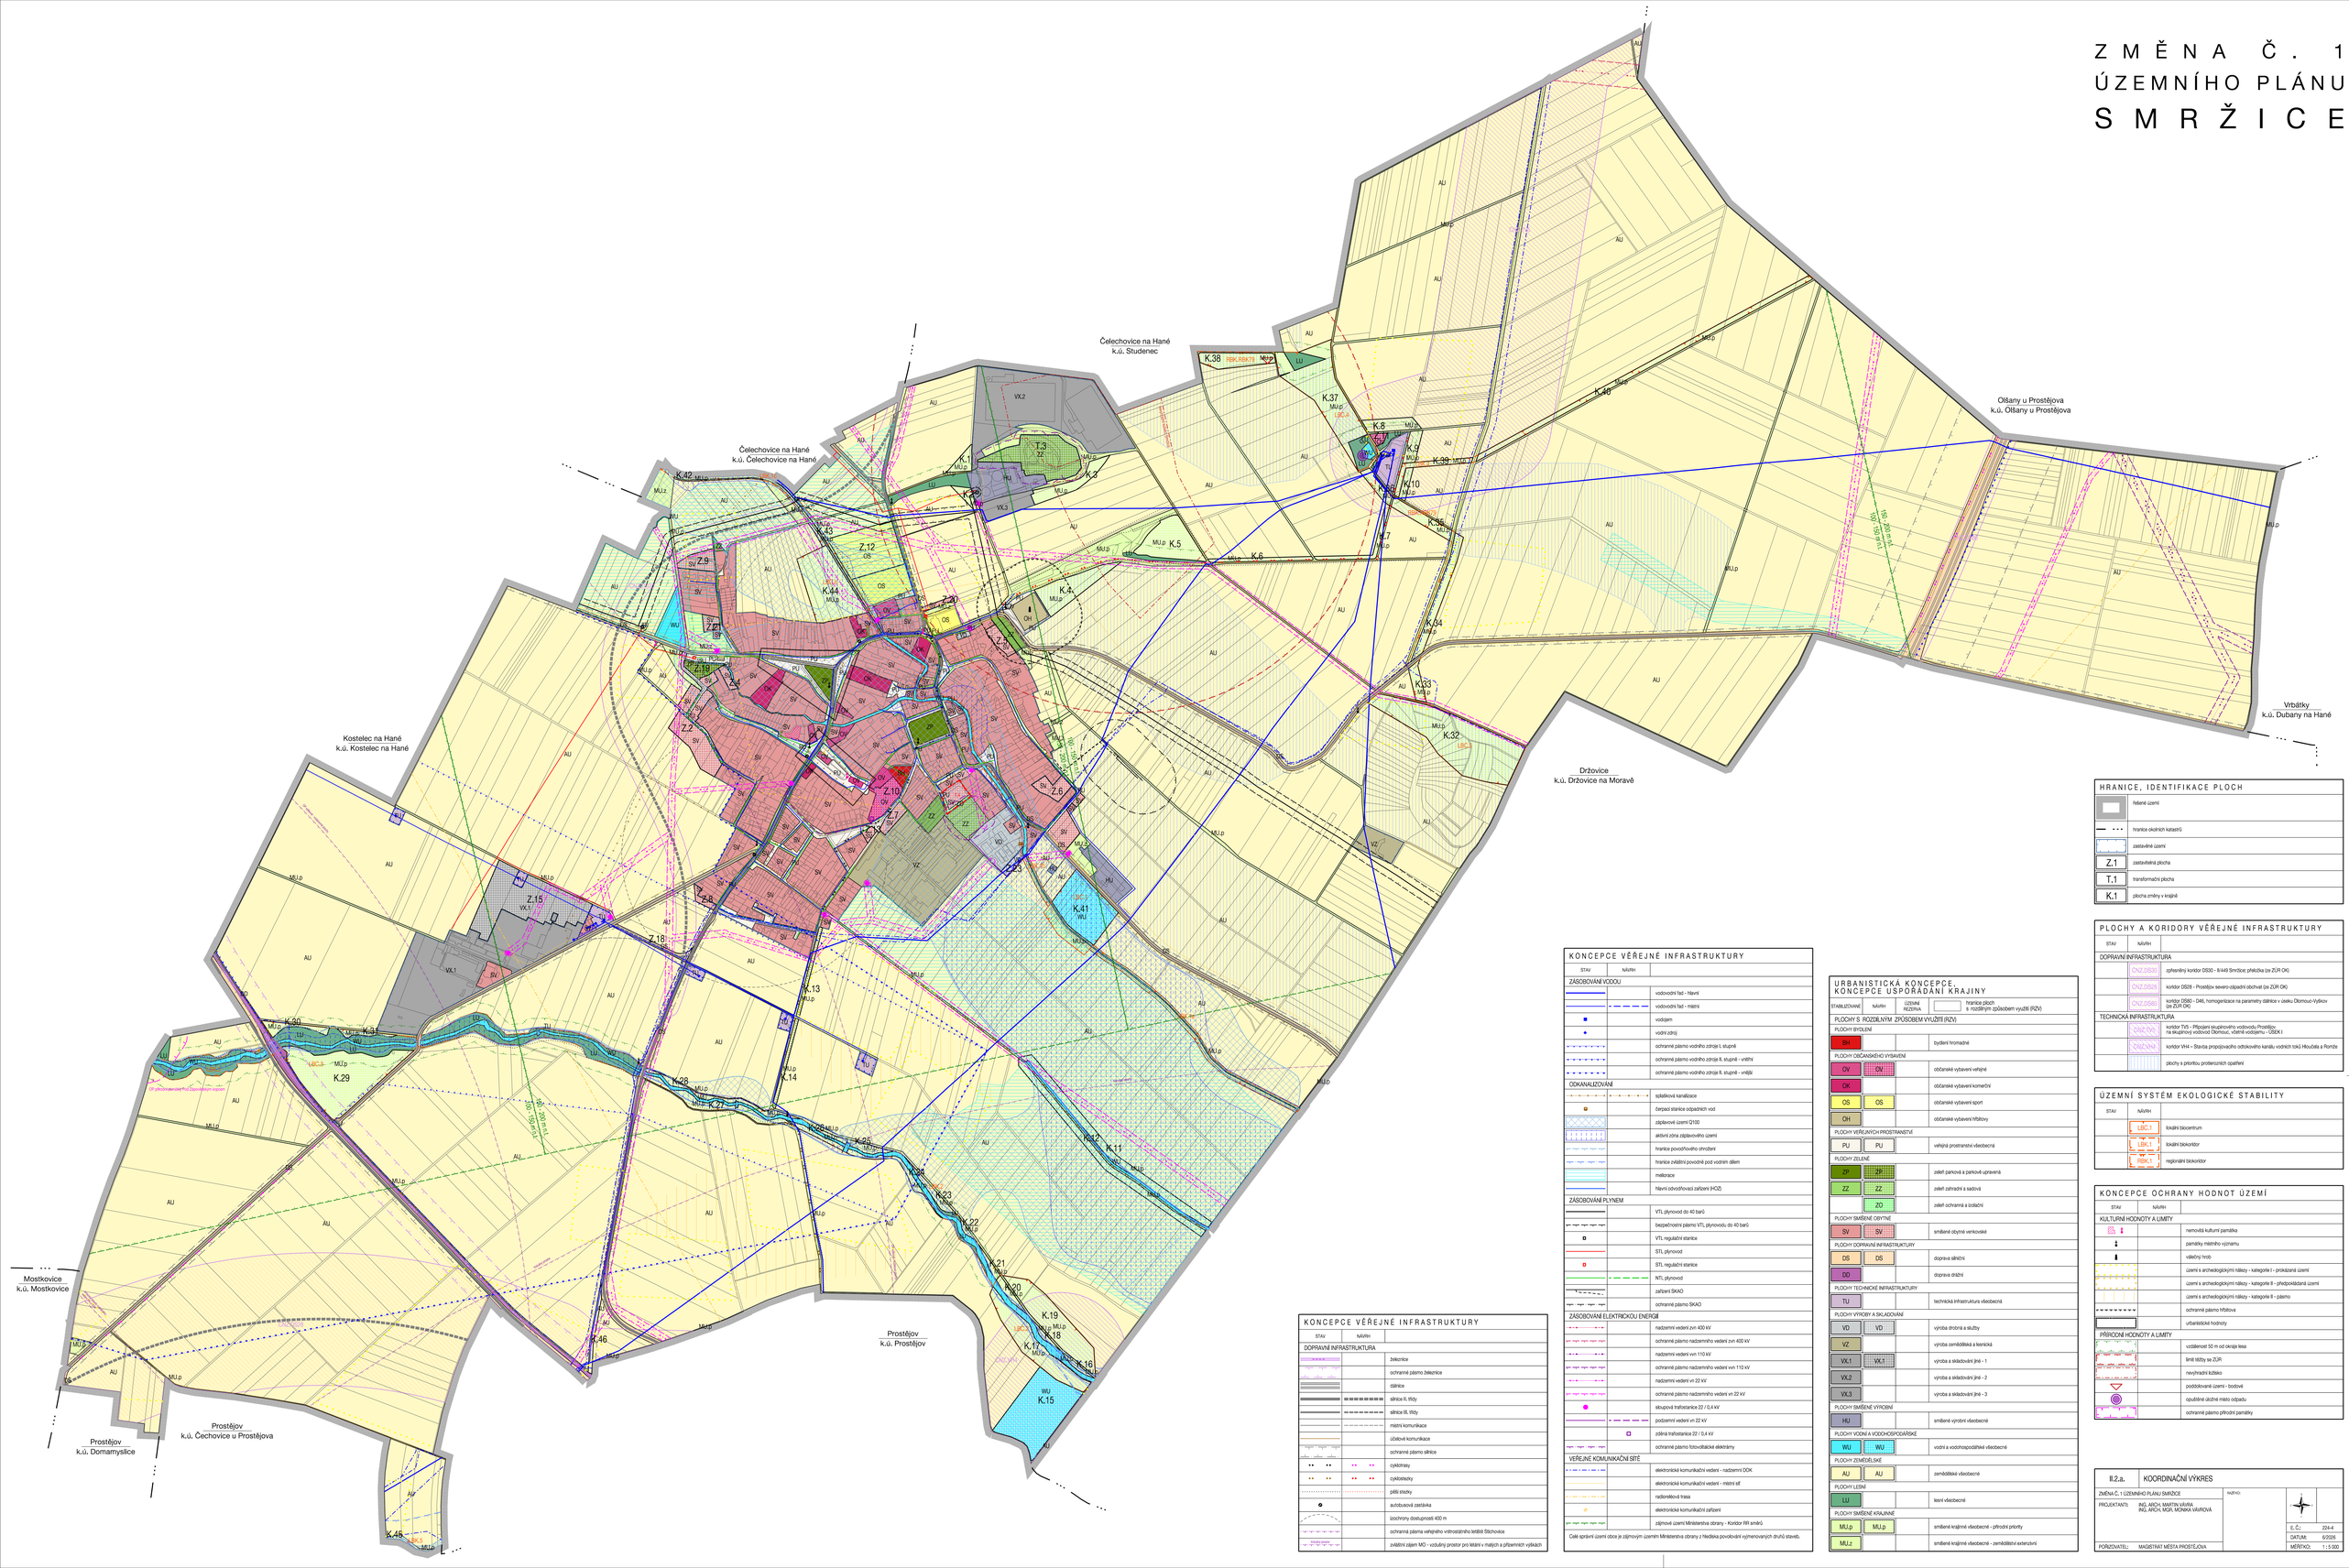

HRANICE, IDENTIFIKACE PLOCH

	řešené území
	hranice okolních katastrů
	zastavěné území
Z.1	zastavitelná plocha
T.1	transformační plocha
K.1	plocha změny v krajině

PLOCHY A KORIDORY VEŘEJNÉ INFRASTRUKTURY

STAV	NÁVRH	
DOPRAVNÍ INFRASTRUKTURA		
	DNZ.DS01	zpřeložený koridor DS01 - II/449 Smržice: přeložka (ve ZÚR OK)
	DNZ.DS03	koridor DS03 - Prostějov severo-západní obchvat (ve ZÚR OK)
	DNZ.DS08	koridor DS08 - Prostějov severo-západní obchvat (ve ZÚR OK)
		koridor DS80 - D46, homogenizace na parametry dálnice v úseku Olomouc-Vyškov (ve ZÚR OK)
TECHNICKÁ INFRASTRUKTURA		
	DNZ.TV5	koridor TV5 - Přípojení skupinového vodovodu Prostějov na skupinový vodovod Olomouc, včetně vodojemu - LBK1
	DNZ.VH4	koridor VH4 - Stavba propojovacího odtokového kanálu vodních toků Hloučela a Romže
		plochy s přísnou protierozních opatření

ÚZEMNÍ SYSTÉM EKOLOGICKÉ STABILITY

STAV	NÁVRH	
	LBC.1	lokální biocentrum
	LBK.1	lokální biokoridor
	RBK.1	regionální biokoridor

KONCEPCE OCHRANY HODNOT ÚZEMÍ

STAV	NÁVRH	
KULTURNÍ HODNOTY A LIMITY		
		nemovitá kulturní památka
		památky místního významu
		válečný hrob
		území s archeologickými nálezy - kategorie I - prokázaná území
		území s archeologickými nálezy - kategorie II - předpokládaná území
		území s archeologickými nálezy - kategorie II - pásmo
		ochranné pásmo hřbitova
		urbanistické hodnoty
PŘÍRODNÍ HODNOTY A LIMITY		
		vzdálenost 50 m od okraje lesa
		limit těžby se ZÚR
		nevýhodný lužisko
		podzákonné území - bodové
		opuštěné úložné místo odpadu
		ochranné pásmo přírodní památky

KONCEPCE VEŘEJNÉ INFRASTRUKTURY

STAV	NÁVRH	
DOPRAVNÍ INFRASTRUKTURA		
		železnice
		ochranné pásmo železnice
		dálnice
		silnice II. třídy
		silnice III. třídy
		místní komunikace
		účelové komunikace
		ochranné pásmo silnice
		cyklotrasy
		cyklostezky
		pěší stezky
		autobusová zastávka
		lázorhrany dostupnosti 400 m
		ochranná pásma veřejného vnitrostátního letiště Stichovice
		zvláštní zájem MO - vzdušný prostor pro létání v malých a přízemních výškách

KONCEPCE VEŘEJNÉ INFRASTRUKTURY

STAV	NÁVRH	
ZÁSOBOVÁNÍ VODOU		
		vodovodní řad - hlavní
		vodovodní řad - místní
		vodojem
		vodní zdroj
		ochranné pásmo vodního zdroje I. stupně
		ochranné pásmo vodního zdroje II. stupně - vnitřní
		ochranné pásmo vodního zdroje II. stupně - vnější
ODKANALIZOVÁNÍ		
		splaškvová kanalizace
		čerpací stanice odpadních vod
		záplavové území Q100
		aktivní zóna záplavového území
		hranice povrchového ohrožení
		hranice zvláštní povodně pod vodním dílem
		meliorace
		hlavní odvodňovací zařízení (HOZ)
ZÁSOBOVÁNÍ PLYNEM		
		VTL plynovod do 40 barů
		bezpečnostní pásmo VTL plynovodu do 40 barů
		VTL regulační stanice
		STL plynovod
		STL regulační stanice
		NTL plynovod
		zařízení SKAO
		ochranné pásmo SKAO
ZÁSOBOVÁNÍ ELEKTRICKOU ENERGIÍ		
		nadzemní vedení zvn 400 kV
		ochranné pásmo nadzemního vedení zvn 400 kV
		nadzemní vedení vvn 110 kV
		ochranné pásmo nadzemního vedení vvn 110 kV
		nadzemní vedení vn 22 kV
		ochranné pásmo nadzemního vedení vn 22 kV
		sloupová trafostanice 22 / 0,4 kV
		podzemní vedení vn 22 kV
		zděná trafostanice 22 / 0,4 kV
		ochranné pásmo fotovoltaické elektrárny
VEŘEJNÉ KOMUNIKAČNÍ SÍTĚ		
		elektronická komunikační vedení - nadzemní DOK
		elektronická komunikační vedení - místní síť
		radioreléová trasa
		elektronická komunikační zařízení
		zájmové území Ministerstva obrany - Koridor RR směrů

Celé správní území obce je zájmovým územím Ministerstva obrany z hlediska povolování výjmenovaných druhů staveb.

URBANISTICKÁ KONCEPCE, KONCEPCE USPOŘÁDÁNÍ KRAJINY

STABILIZOVANÉ	NÁVRH	ÚZEMNÍ REZERVA	
			hranice ploch s rozdílným způsobem využití (RZV)
PLOCHY S ROZDÍLNÝM ZPŮSOBEM VYUŽITÍ (RZV)			
PLOCHY BYDLENÍ			
BH			bydlení hromadné
PLOCHY OBČANSKÉHO VYBAVENÍ			
OV	OV		občanské vybavení veřejné
OK			občanské vybavení komerční
OS	OS		občanské vybavení sport
OH			občanské vybavení hřbitovy
PLOCHY VEŘEJNÝCH PROSTRANSTVÍ			
PU	PU		veřejná prostranství všeobecná
PLOCHY ZELENĚ			
ZP	ZP		zeleň parková a parková upravená
ZZ	ZZ		zeleň zahradní a sadová
	ZO		zeleň ochranná a izolační
PLOCHY SMÍŠENÉ OBYTNÉ			
SV	SV		smíšené obytné venkovské
PLOCHY DOPRAVNÍ INFRASTRUKTURY			
DS	DS		dopravní silniční
DD			dopravní drážní
PLOCHY TECHNICKÉ INFRASTRUKTURY			
TU			technická infrastruktura všeobecná
PLOCHY VÝROBY A SKLADOVÁNÍ			
VD	VD		výroba drobná a služby
VZ			výroba zemědělská a lesnická
VX.1	VX.1		výroba a skladování jiné - 1
VX.2			výroba a skladování jiné - 2
VX.3			výroba a skladování jiné - 3
PLOCHY SMÍŠENÉ VÝROBNÍ			
HU			smíšené výrobní všeobecné
PLOCHY VODNÍ A VODOHOSPODÁŘSKÉ			
WU	WU		vodní a vodohospodářské všeobecné
PLOCHY ZEMĚDĚLSKÉ			
AU	AU		zemědělské všeobecné
PLOCHY LESNÍ			
LU			lesní všeobecné
PLOCHY SMÍŠENÉ KRAJINNÉ			
MU.p	MU.p		smíšené krajinné všeobecné - přírodní priority
MU.z			smíšené krajinné všeobecné - zemědělství extenzivní

II.2.a. KOORDINAČNÍ VÝKRES

ZMĚNA Č. 1 ÚZEMNÍHO PLÁNU SMRŽICE

PROJEKTANTI:	ING. ARCH. MARTIN VÁVRA ING. ARCH. MGR. MONIKA VÁVROVÁ
POŘIZOVATEL:	MAGISTRÁT MĚSTA PROSTĚJOVA

Č. ČERT.	224-4
DATUM	6/2026
MĚŘÍTKO:	1 : 5 000