
ZMĚNA Č. 1
ÚZEMNÍHO PLÁNU
SMRŽICE

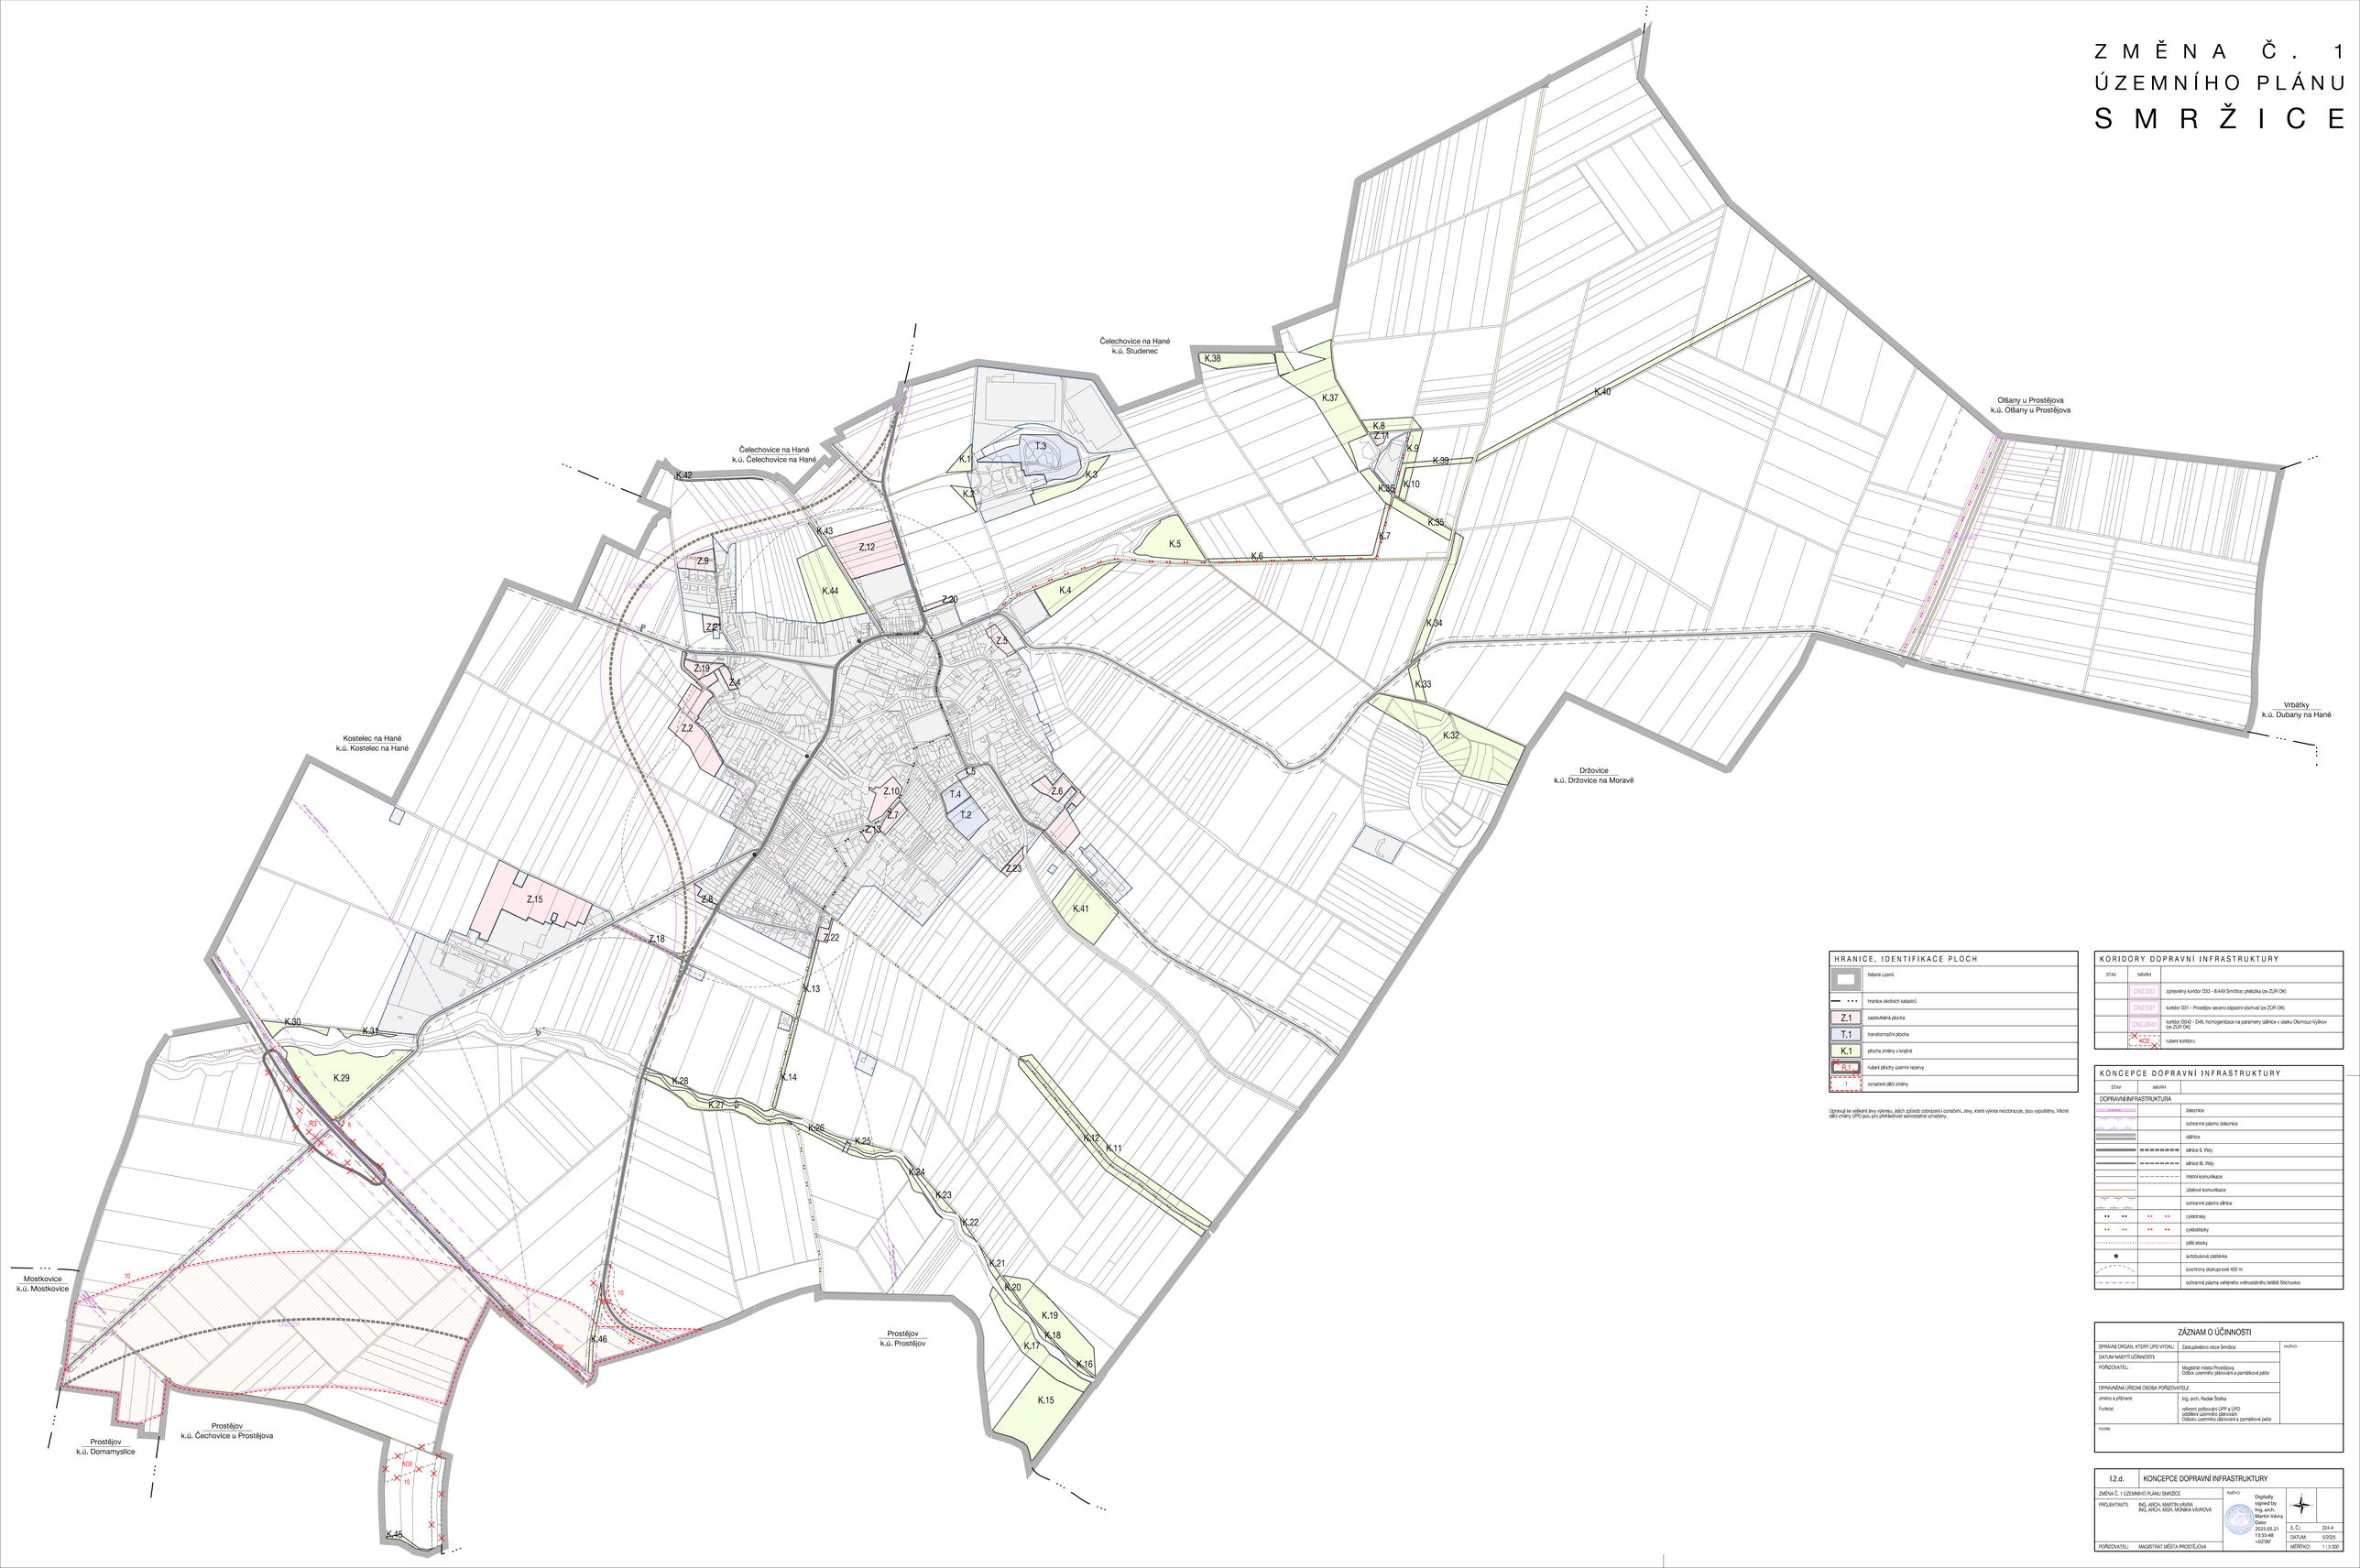

HRANICE, IDENTIFIKACE PLOCH

	řešené území
	hranice okolních katastrů
Z.1	zastavitelná plocha
T.1	transformační plocha
K.1	plocha změny v krajině
R1.1	rušení plochy územní rezervy
1	označení dílčí změny

Upravují se veškeré jevy výkresu, jejich způsob zobrazení i označení. Jevy, které výkres nezobrazuje, jsou vyplněny. Vilkové dílčí změny ÚPO jsou pro přehlednost samostatně označeny.

KORIDORY DOPRAVNÍ INFRASTRUKTURY

STAV	NÁVRH	
	ČNZ.D33	zpřesněný koridor D33 – R/449 Smržice překložka (ze ZÚR OK)
	ČNZ.D31	koridor D31 – Prostějov severo-západní obchvat (ze ZÚR OK)
	ČNZ.D042	koridor D042 - D46, homogenizace na parametry dálnice v úseku Olomouc-Lipník (ze ZÚR OK)
	K03	rušení koridoru

KONCEPCE DOPRAVNÍ INFRASTRUKTURY

STAV	NÁVRH	
DOPRAVNÍ INFRASTRUKTURA		
		železnice
		ochranné pásmo železnice
		dálnice
		silnice II. třídy
		silnice III. třídy
		místní komunikace
		účelové komunikace
		ochranné pásmo silnice
		cyklotrasy
		cyklostezky
		pěší stezky
		autobusová zastávka
		izochrony dostupnosti 400 m
		ochranná pásma veřejného vnitrostátního letiště Stichovice

ZÁZNAM O ÚČINNOSTI

SPRÁVNÍ ORGÁN, KTERÝ ÚPO VYDAL:	Zastupitelstvo obce Smržice	PAZDYO
DATUM NABYTÍ ÚČINNOSTI:		
POŘIZOVATEL:	Magistrát města Prostějova, Odbor územního plánování a památkové péče	
OPRÁVNĚNÁ ÚŘEDNÍ OSOBA POŘIZOVATELE		
jméno a příjmení:	Ing. arch. Radek Šťavka	
Funkce:	referent pořizování ÚPP a ÚPO oddělení územního plánování Odboru územního plánování a památkové péče	
PODPIS:		

I.2.d.	KONCEPCE DOPRAVNÍ INFRASTRUKTURY		
ZMĚNA Č. 1 ÚZEMNÍHO PLÁNU SMRŽICE		PAZDYO	
PROJEKTANTI:	ING. ARCH. MARTIN VÁVRA ING. ARCH. MGR. MONIKA VÁVROVÁ	Digitally signed by Ing. arch. Martin Vávra Date: 2025.05.21 13:51:48 +02'00'	
POŘIZOVATEL:	MAGISTRÁT MĚSTA PROSTĚJOVA	Č. Č.:	224-4
		DATUM:	5/2025
		MĚŘÍTKO:	1 : 5 000