
ZMĚNA Č. 1
ÚZEMNÍHO PLÁNU
SMRŽICE

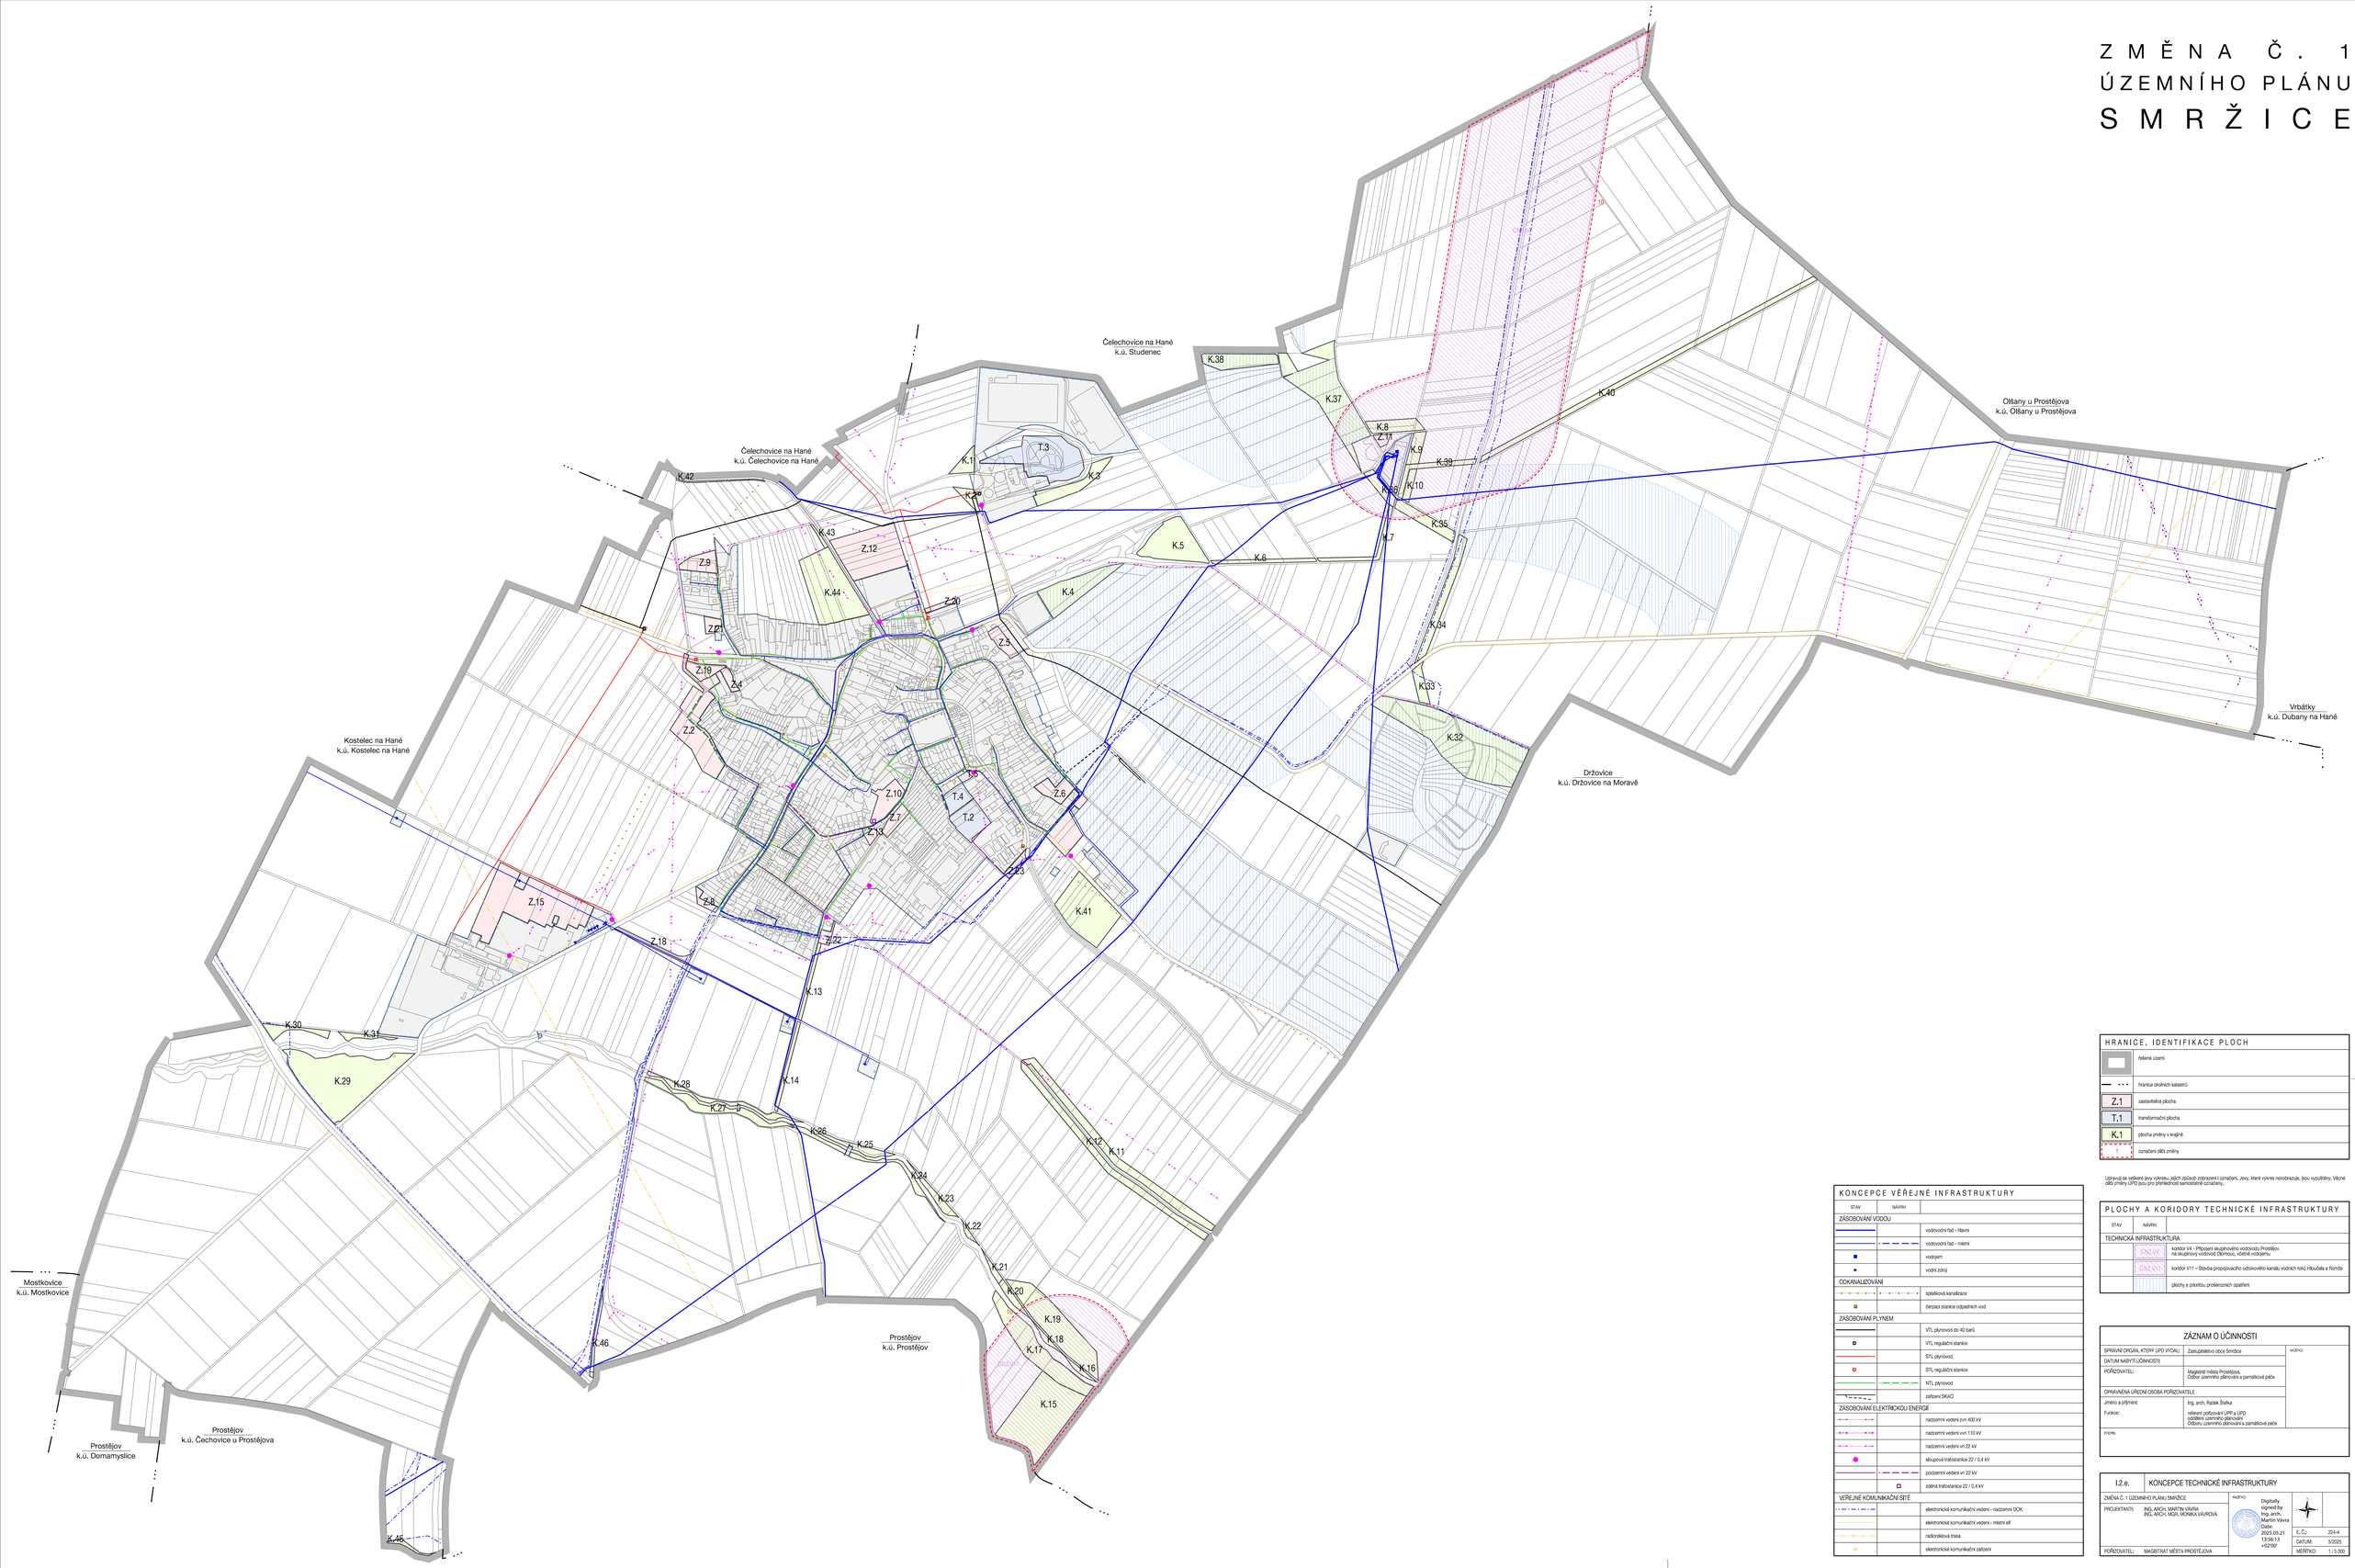

HRANICE, IDENTIFIKACE PLOCH

	řešené území
	hranice okolních katastrů
Z.1	zastavitelná plocha
T.1	transformační plocha
K.1	plocha změny v krajině
1	označení dílčí změny

Upravují se veškeré jevy výkresu, jejich způsob zobrazení i označení. Jevy, které výkres nezobrazuje, jsou vypuštěny, Věcné dílčí změny ÚPO jsou pro přehlednost samostatně označeny.

PLOCHY A KORIDORY TECHNICKÉ INFRASTRUKTURY

STAV	NÁVRH	
TECHNICKÁ INFRASTRUKTURA		
		koridor V4 – Připojení skupinového vodovodu Prostějov na skupinový vodovod Olomouc, včetně vodojemu
		koridor V11 – Stavba propojovacího odtokového kanálu vodních toků Hloučela a Romže
		plochy s prioritou protierozních opatření

KONCEPCE VĚŘEJNÉ INFRASTRUKTURY

STAV	NÁVRH	
ZÁSOBOVÁNÍ VODOU		
		vodovodní řad - hlavní
		vodovodní řad – místní
		vodojem
		vodní zdroj
ODKANALIZOVÁNÍ		
		splaškovová kanalizace
		čerpací stanice odpadních vod
ZÁSOBOVÁNÍ PLYNEM		
		VTL plynovod do 40 barů
		VTL regulační stanice
		STL plynovod
		STL regulační stanice
		NTL plynovod
		zařízení SKAO
ZÁSOBOVÁNÍ ELEKTRICKOU ENERGIÍ		
		nadzemní vedení zvn 400 kV
		nadzemní vedení vvn 110 kV
		nadzemní vedení vn 22 kV
		skupová trafostanice 22 / 0,4 kV
		podzemní vedení vn 22 kV
		zděná trafostanice 22 / 0,4 kV
VEŘEJNÉ KOMUNIKAČNÍ SÍTĚ		
		elektronické komunikační vedení - nadzemní DOK
		elektronické komunikační vedení – místní síť
		radioreléová trasa
		elektronické komunikační zařízení

ZÁZNAM O ÚČINNOSTI

SPRÁVNÍ ORGÁN, KTERÝ ÚPD VYDAL:	Zastupitelstvo obce Smržice	NAZVU:
DATUM NABYTÍ ÚČINNOSTI:		
POŘIZOVATEL:	Magistrát města Prostějova, Odbor územního plánování a památková péče	
OPRÁVNĚNÁ ÚŘEDNÍ OSOBA POŘIZOVATELE		
Jméno a příjmení:	Ing. arch. Radek Štefka	
Funkce:	referent pořizování ÚPP a ÚPD oddělení územního plánování Odboru územního plánování a památková péče	
KOPIE:		

I.2.e.	KONCEPCE TECHNICKÉ INFRASTRUKTURY	
ZMĚNA Č. 1 ÚZEMNÍHO PLÁNU SMRŽICE	NAZVU:	
PROJEKTANTI:	ING. ARCH. MARTIN VÁVRA ING. ARCH. MGR. MONIKA VÁVROVÁ	Digitally signed by Ing. arch. Martin Vávra 2025.05.21 13:56:13 +02'00'
POŘIZOVATEL:	MAGISTRÁT MĚSTA PROSTĚJOVA	Č. Z.: 2014-4 DATUM: 5/2025 MĚŘÍTKO: 1:5 000